


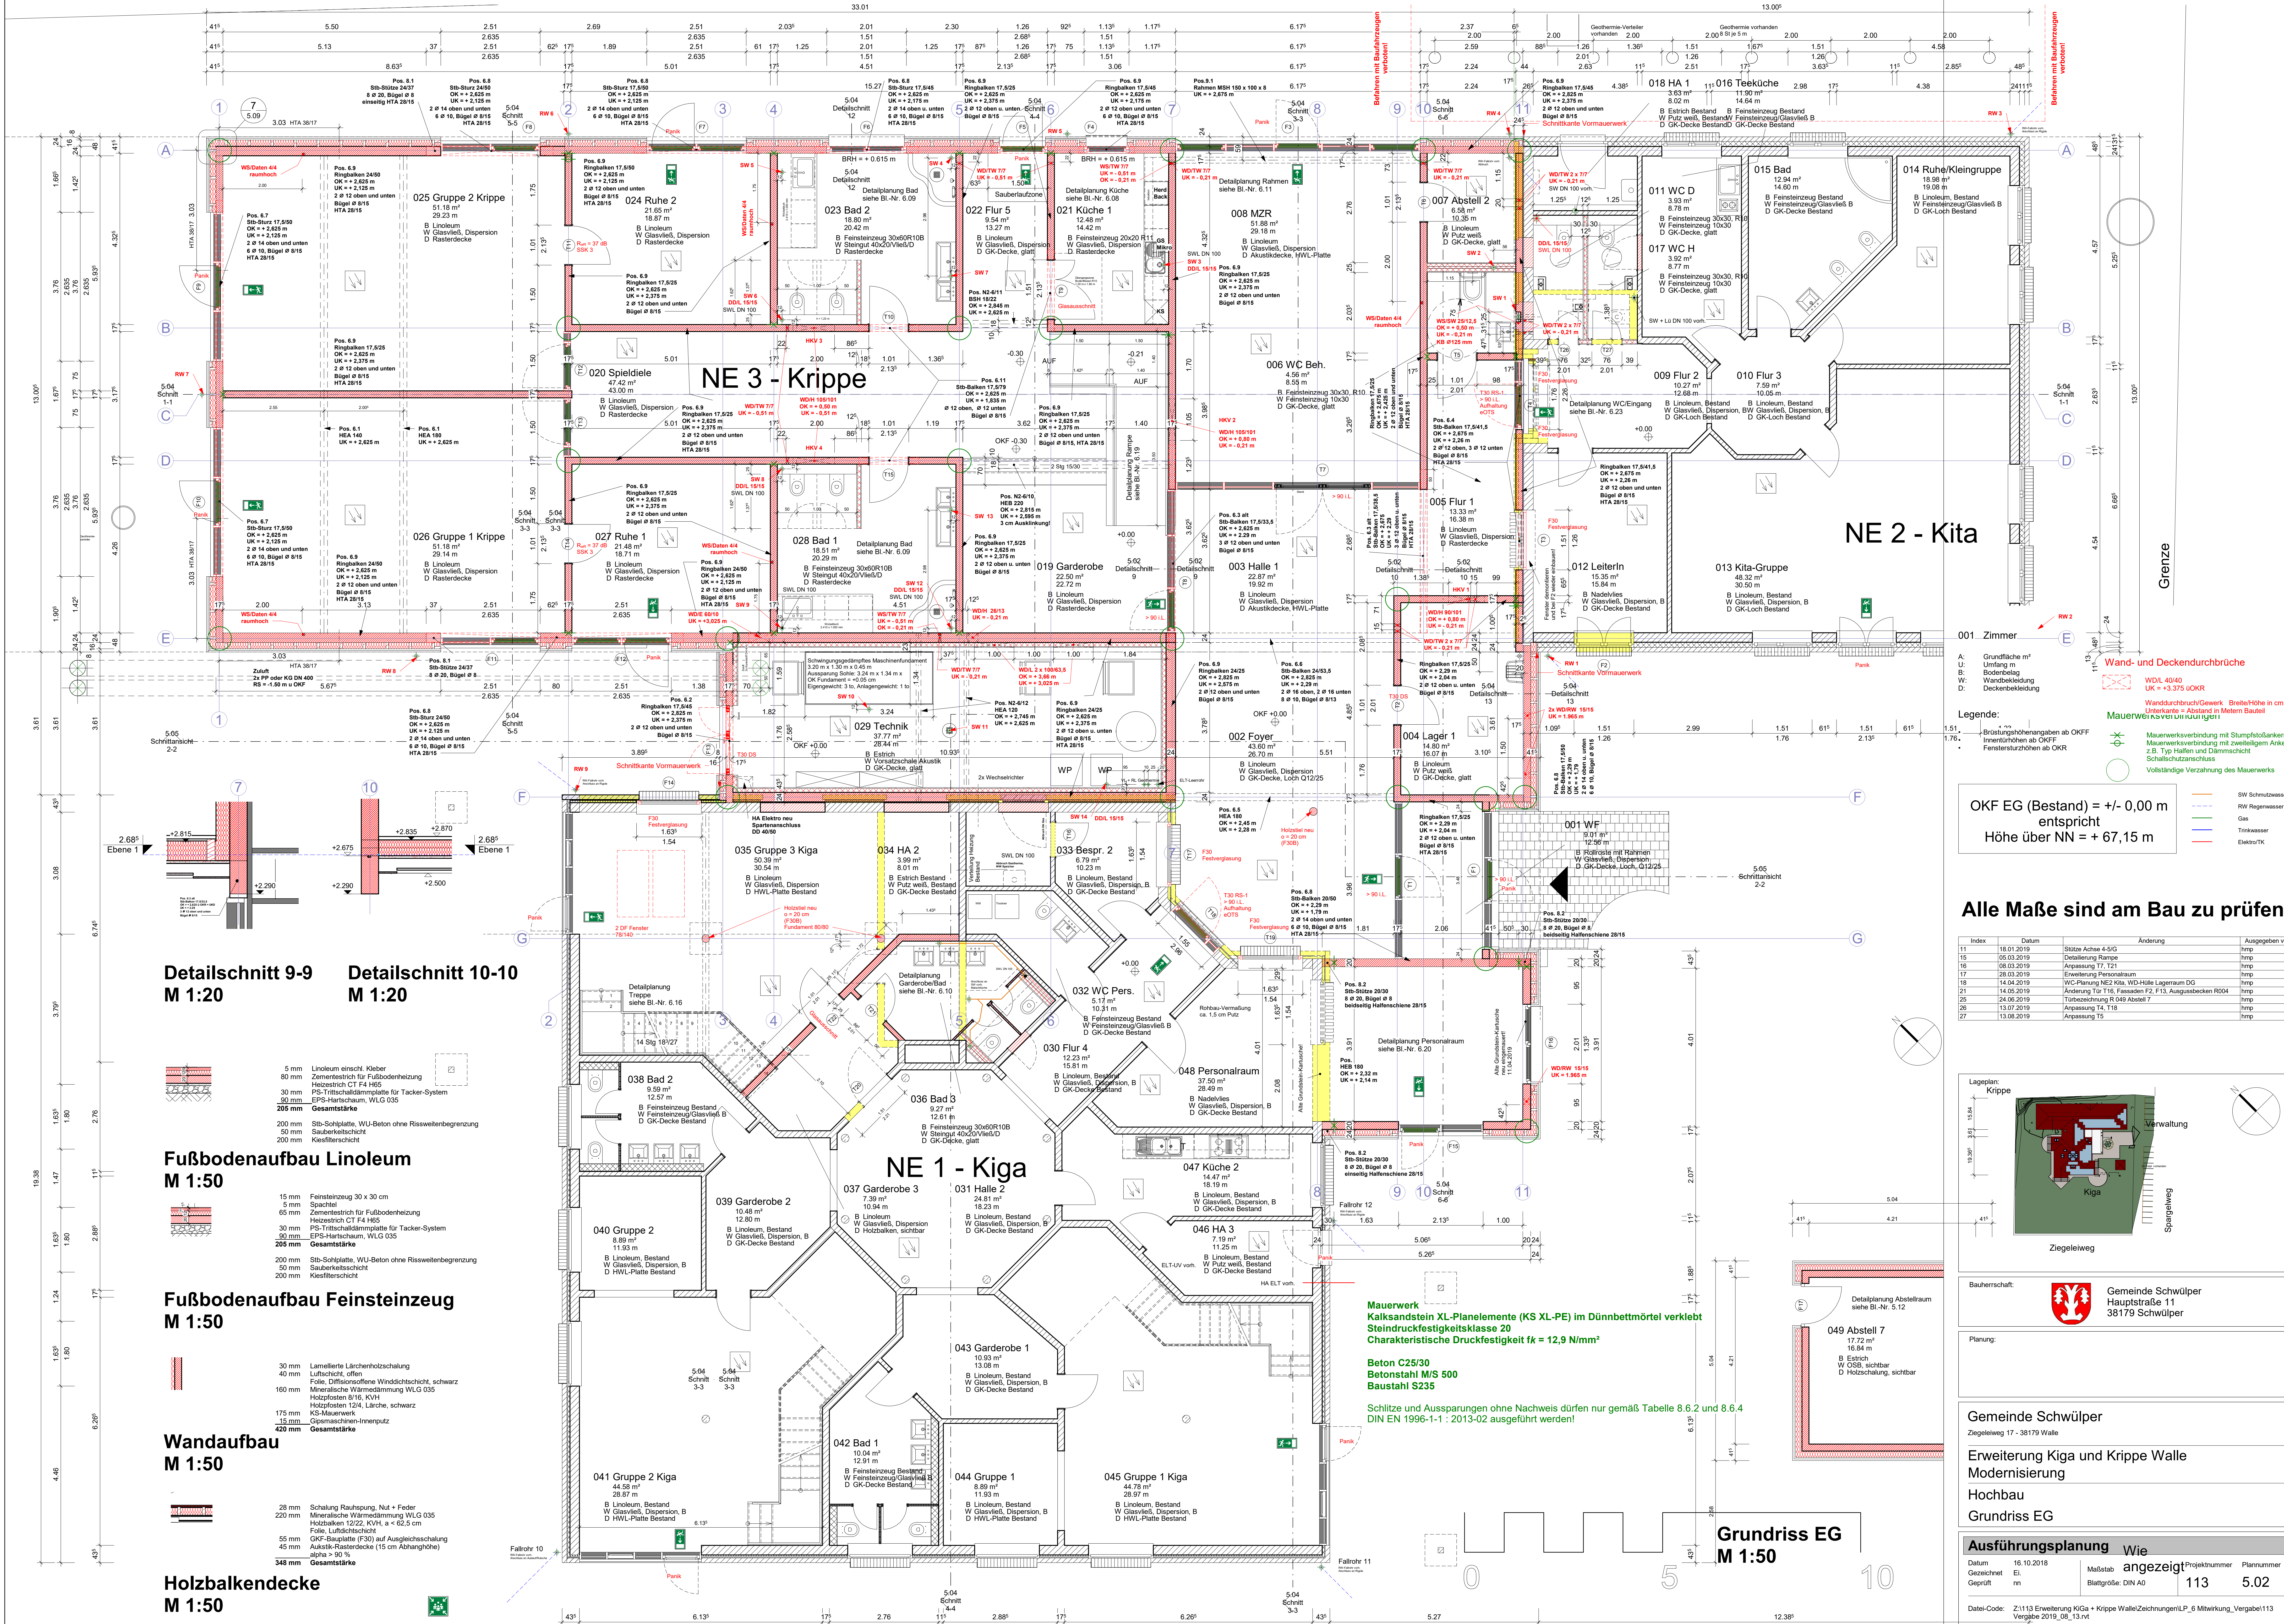

Detailschnitt 9-9
M 1:20

Detailschnitt 10-10
M 1:20

Fußbodenaufbau Linoleum
M 1:50


Fußbodenaufbau Feinsteinzeug
M 1:50

Wandaufbau
M 1:50

Holzbalkendecke
M 1:50

Alle Maße sind am Bau zu prüfen!

Index	Datum	Änderung	Ausgegeben von
11	18.01.2019	Stütze Achse 4-S/G	hmp
15	05.03.2019	Detaillierung Rampe	hmp
16	09.03.2019	Anpassung T7, T21	hmp
17	28.03.2019	Erweiterung Personalraum	hmp
18	14.04.2019	WC-Planung NE2 Kita, WD-Halle Lageraum DG	hmp
21	14.05.2019	Änderung Tür T16, Fassade F2, F13, Ausgussdecken R004	hmp
25	24.06.2019	Türbezeichnung R 049 Abstell 7	hmp
26	13.07.2019	Anpassung T4, T18	hmp
27	13.08.2019	Anpassung T5	hmp

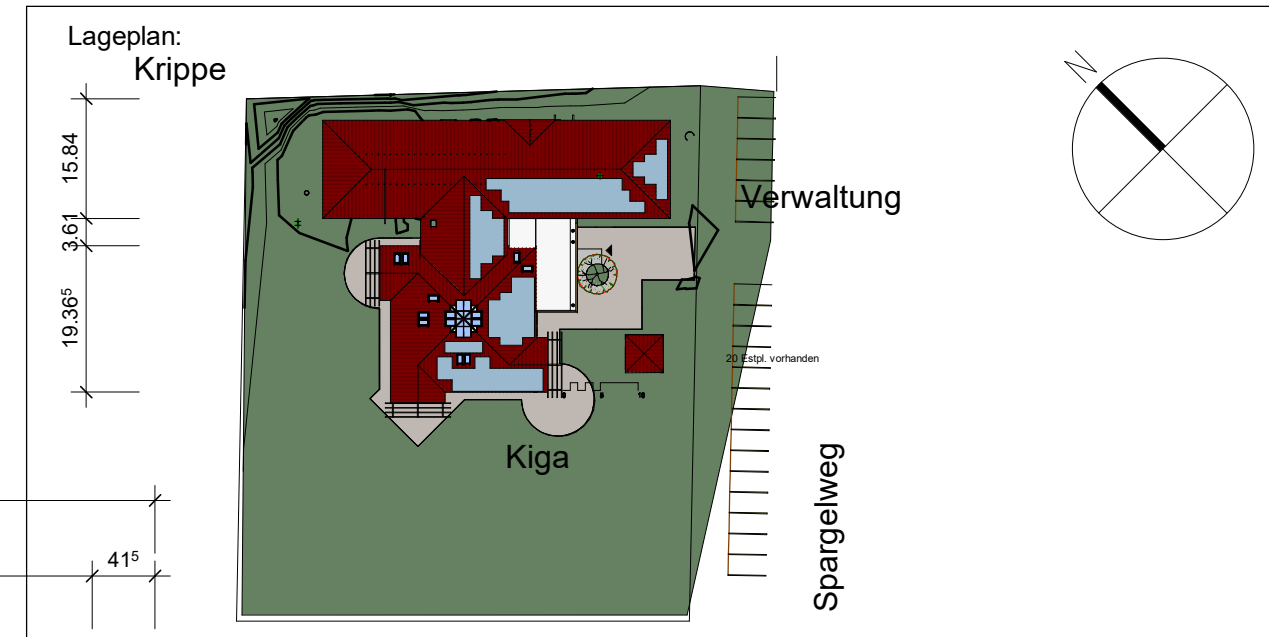

Bauherrschaft: Gemeinde Schwülper
Hauptstraße 11
38179 Schwülper

Planung: Wie angezeigt
Projektnummer: 113
Plannummer: 5.02

Gemeinde Schwülper
Ziegeleiweg 17 - 38179 Walle

Erweiterung Kiga und Krippe Walle
Modernisierung
Hochbau
Grundriss EG

Ausführungsplanung			
Datum	16.10.2018	Maßstab	angezeigt
Gezeichnet	EL	Blattgröße	DIN A0
Geprüft	nm		
Datei-Code: Z:\113 Erweiterung Kiga + Krippe Walle\Zeichnungen\LP_6 Mkwirkung_Vergabe\113		Vergabe 2019_08_13_v1	