



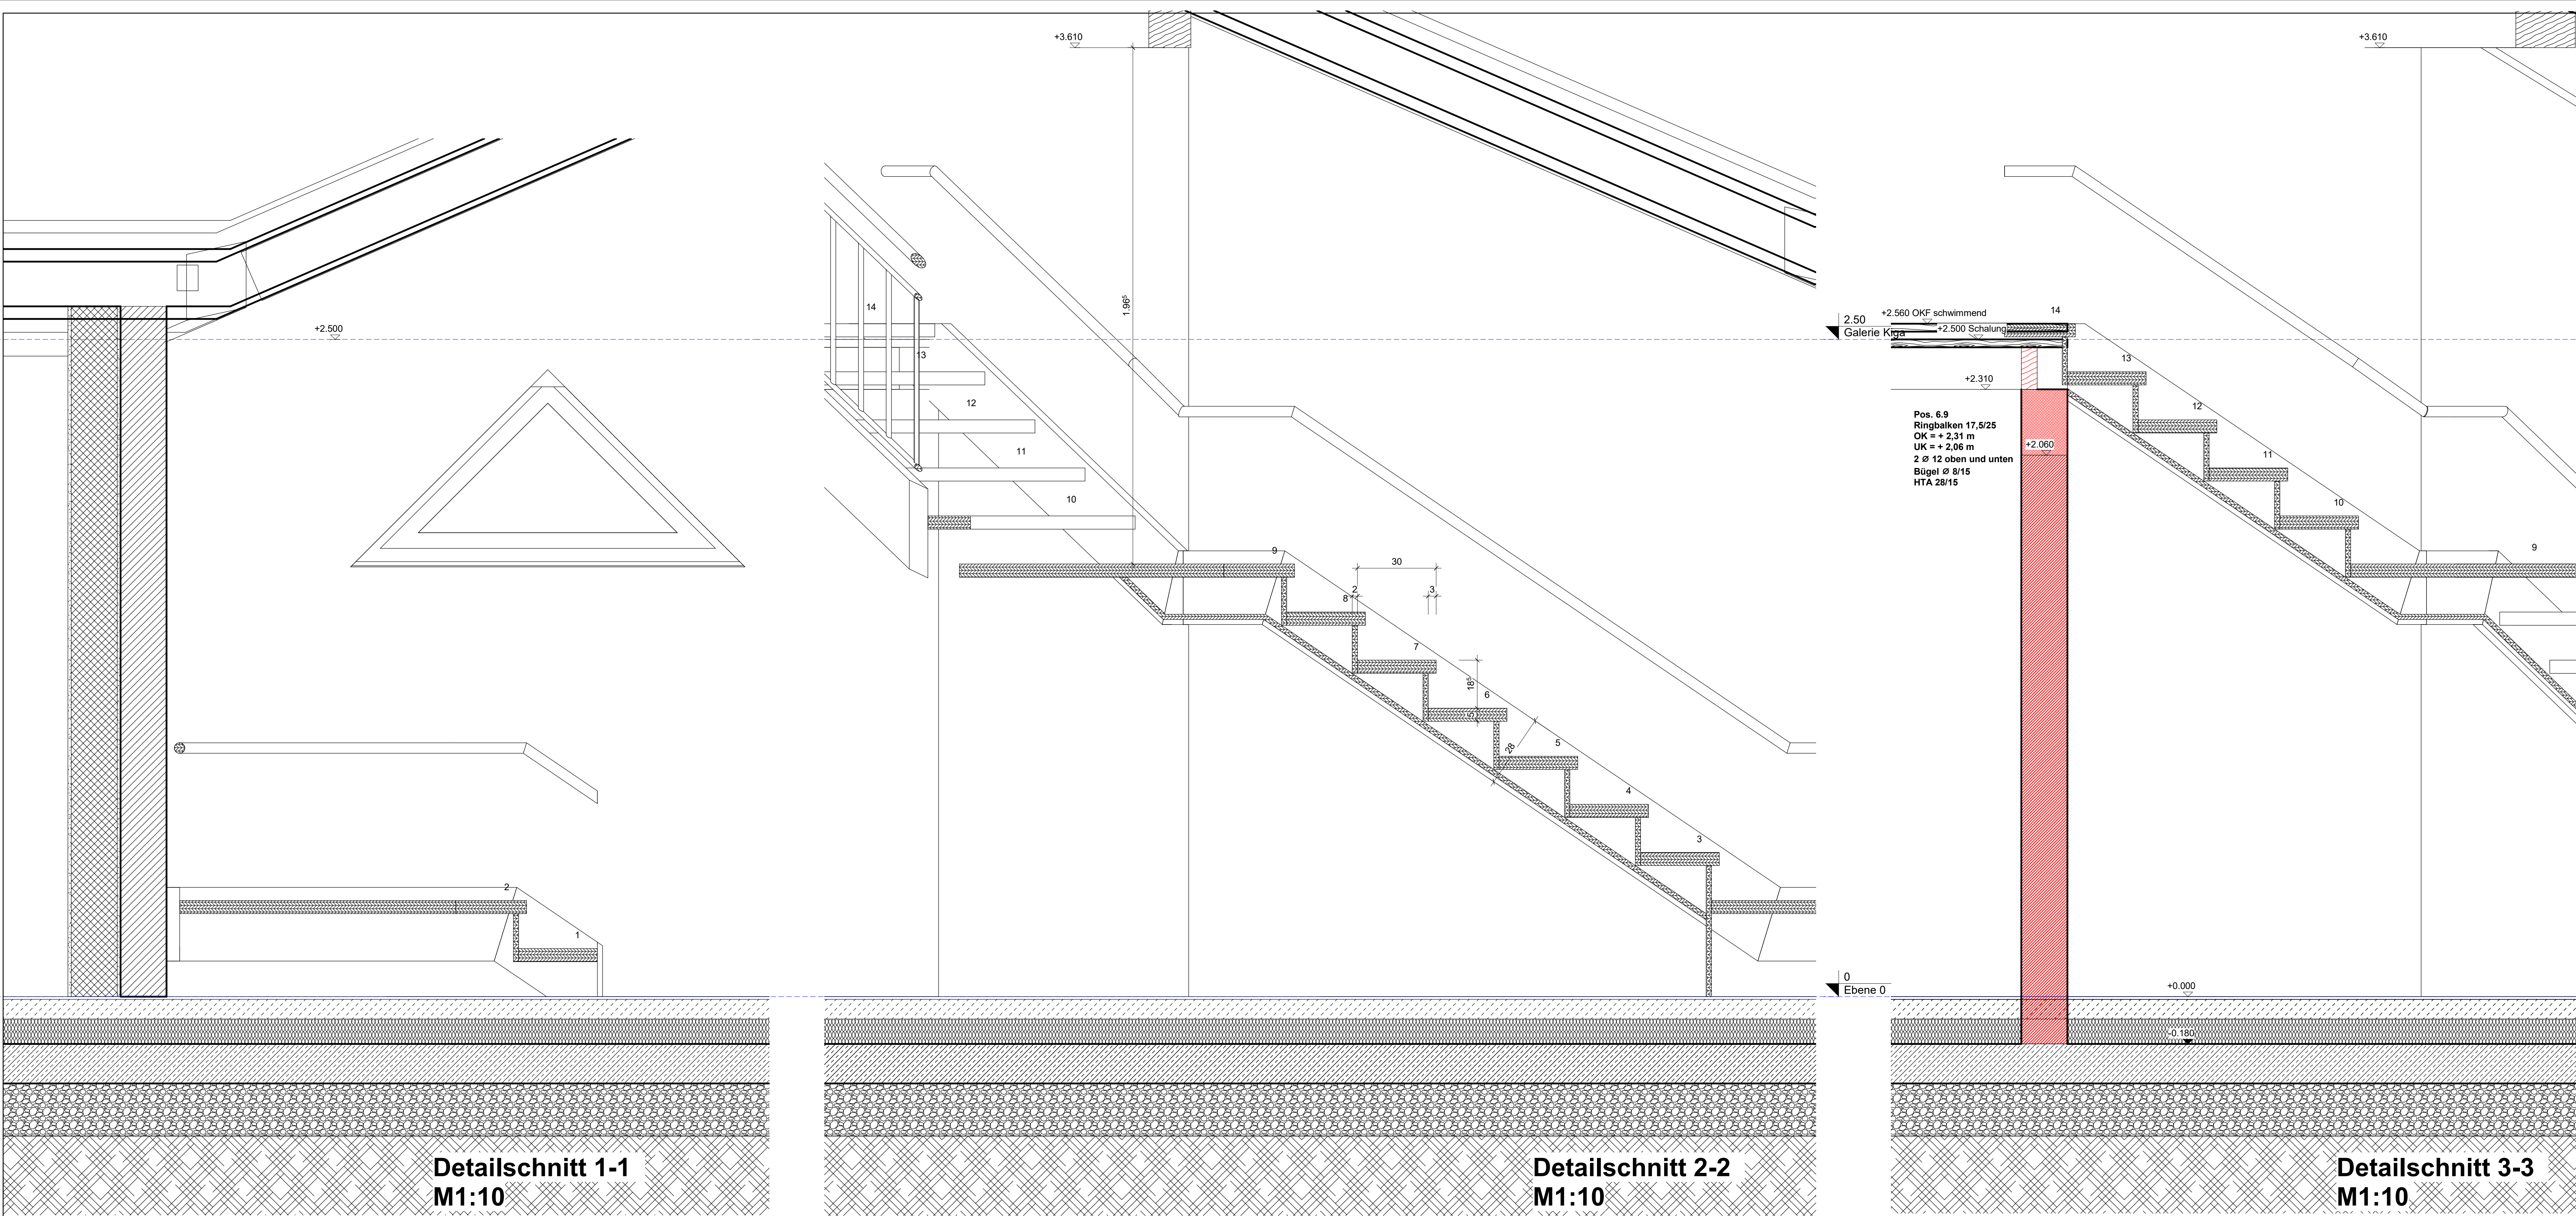

Detailschnitt 1-1
M1:10

Detailschnitt 2-2
M1:10

Detailschnitt 3-3
M1:10

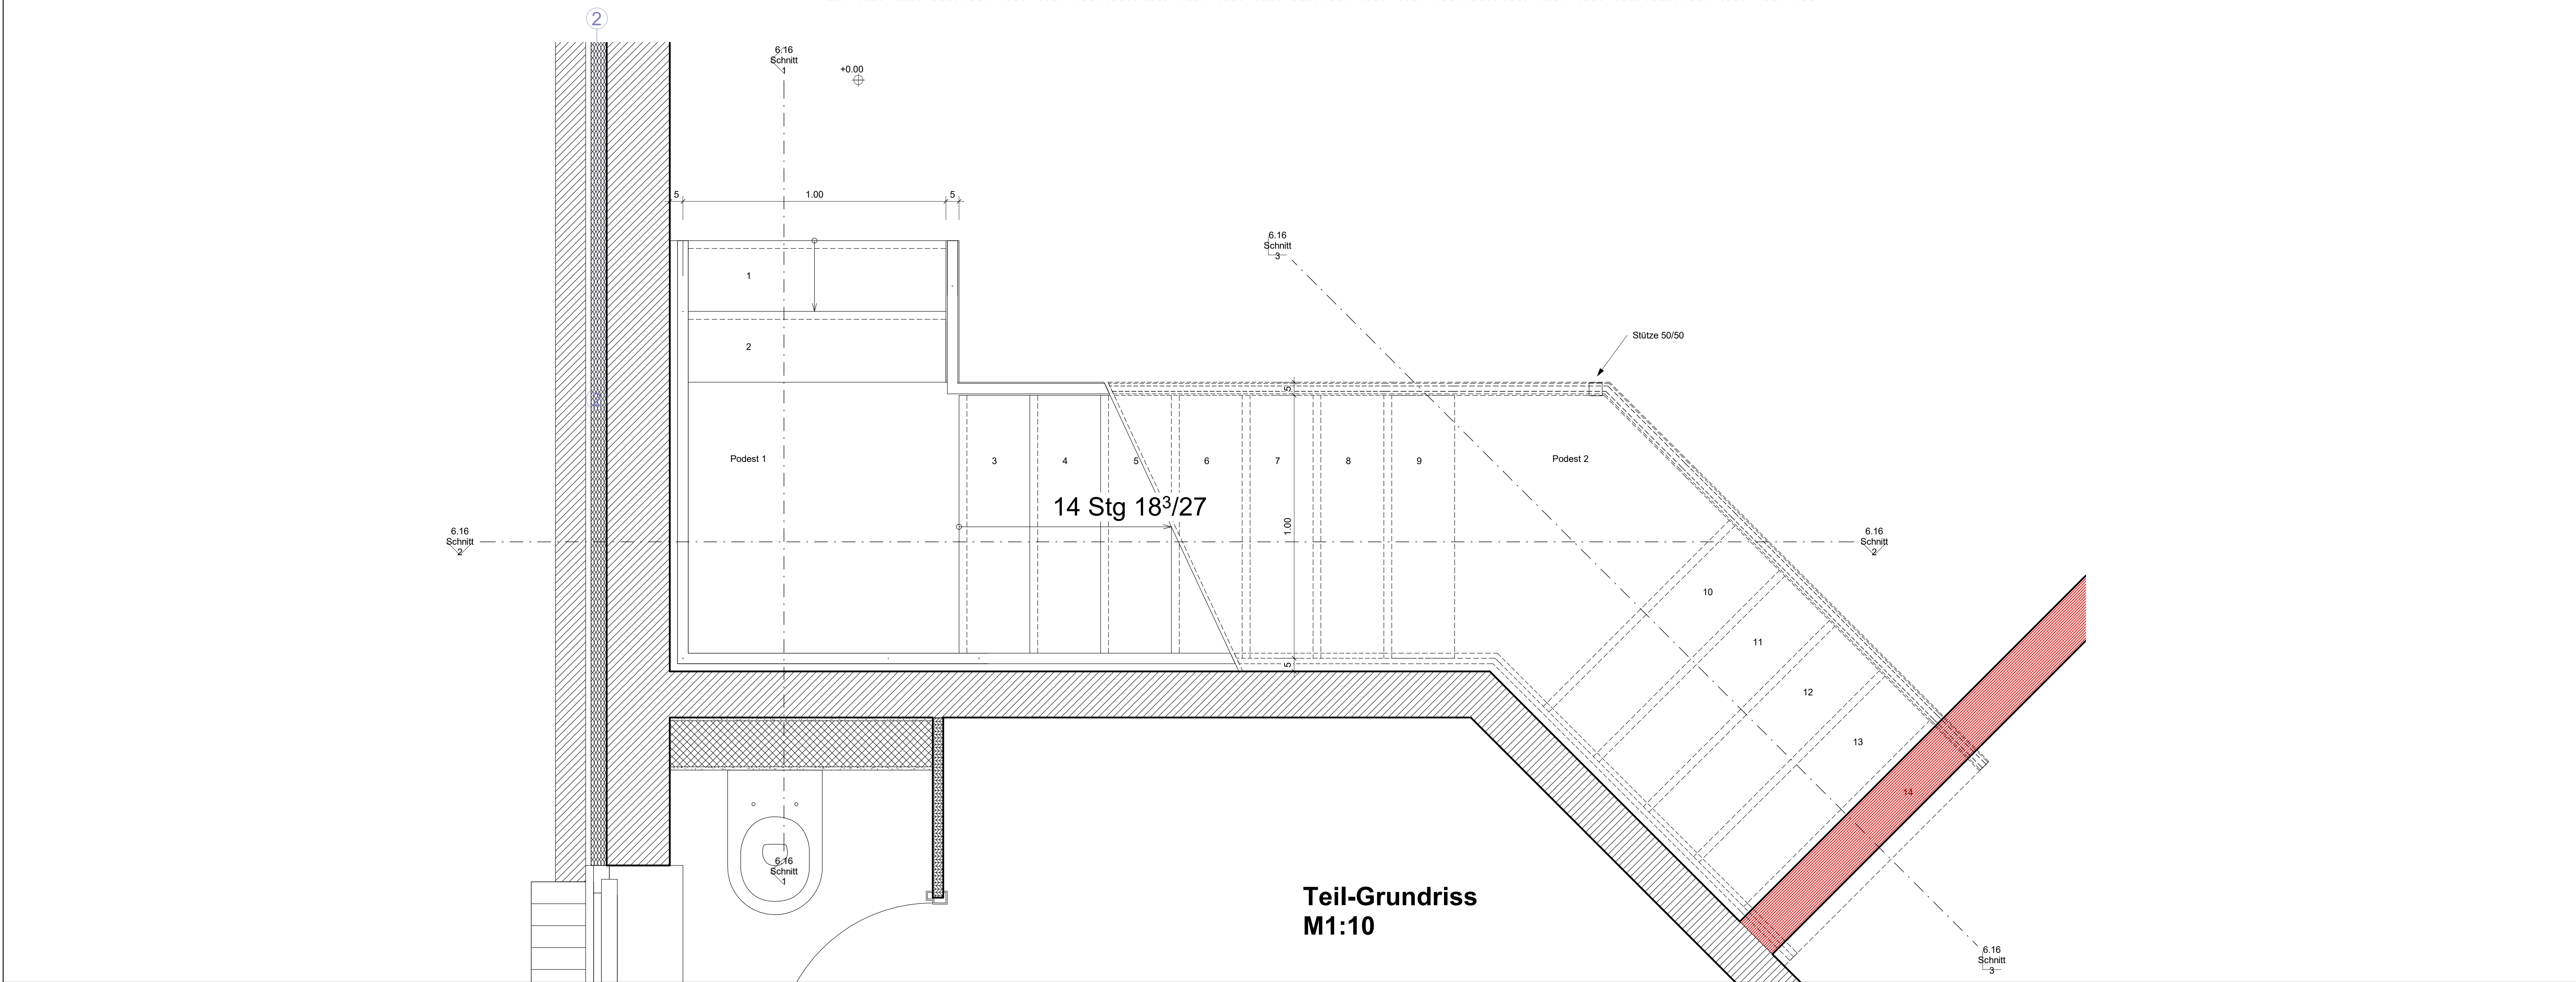

Teil-Grundriss
M1:10

001 Zimmer

A: Grundfläche m²
U: Umfang m
B: Bodenbelag
W: Wandbekleidung
D: Deckenbekleidung


Legende:

- Brüstungshöhenangaben ab OKFF
- Inventürhöhen ab OKFF
- Fenstersturzhöhen ab OKR

OKF EG (Bestand) = +/- 0,00 m
entspricht
Höhe über NN = + 67,15 m

Alle Maße sind am Bau zu prüfen!

Index	Datum	Änderung	Ausgegeben von

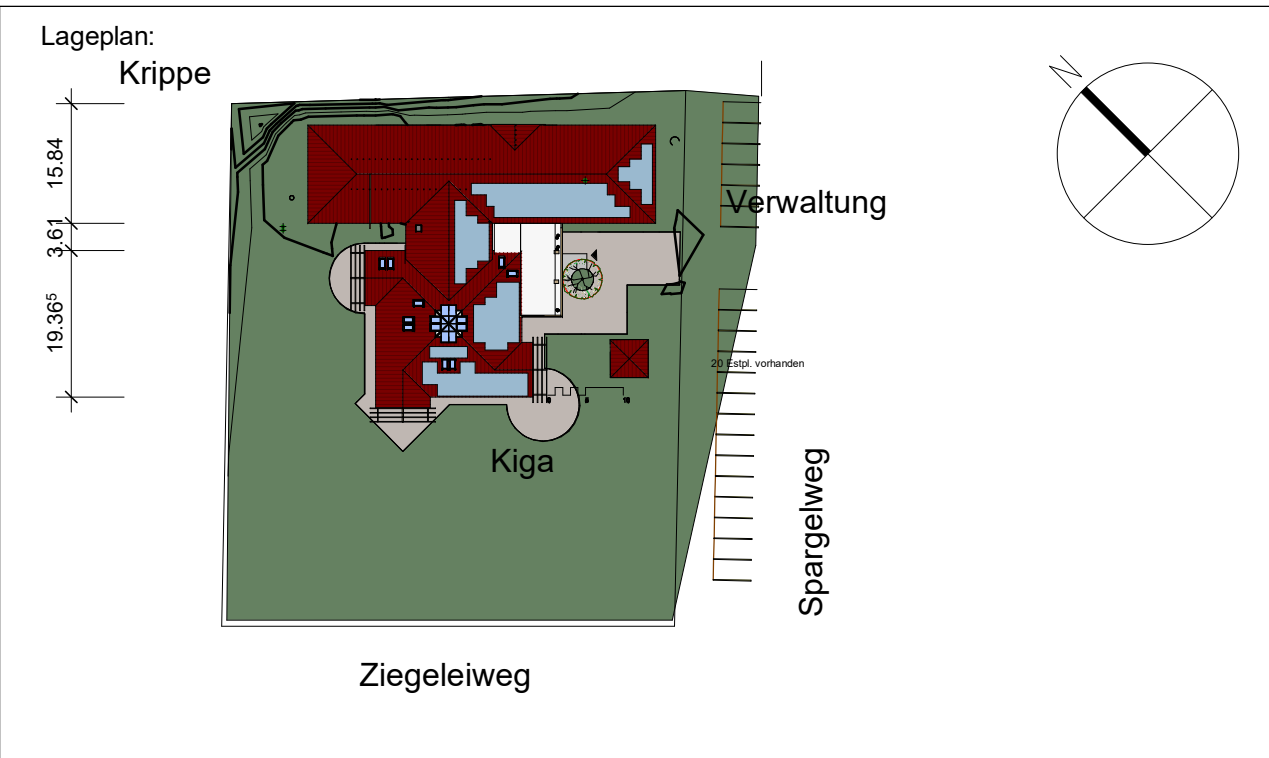

Bauherrschaft:  Gemeinde Schwülper
Hauptstraße 11
38179 Schwülper

Planung:

Gemeinde Schwülper
Ziegeleiweg 17 - 38179 Walle
Erweiterung Kiga und Krippe Walle
Modernisierung
Hochbau
Detailplanung Holztreppe

Ausführungsplanung Wie				
Datum	13.08.2019	Maßstab	angezeigt	Projektnummer
Geschrieben	EL	Blattgröße	DIN A0	Plannummer
Geprüft	nm			113 6.16
Datei-Code: Z:\113 Erweiterung Kiga + Krippe Walle\Zeichnungen\LP_6 Mitwirkung_Vergabe\113 Vergabe 2019_08_13.rvt				